


Liini tee asendiplaan

Mõõtkava: 1:2500

X = 6474424, Y = 663426

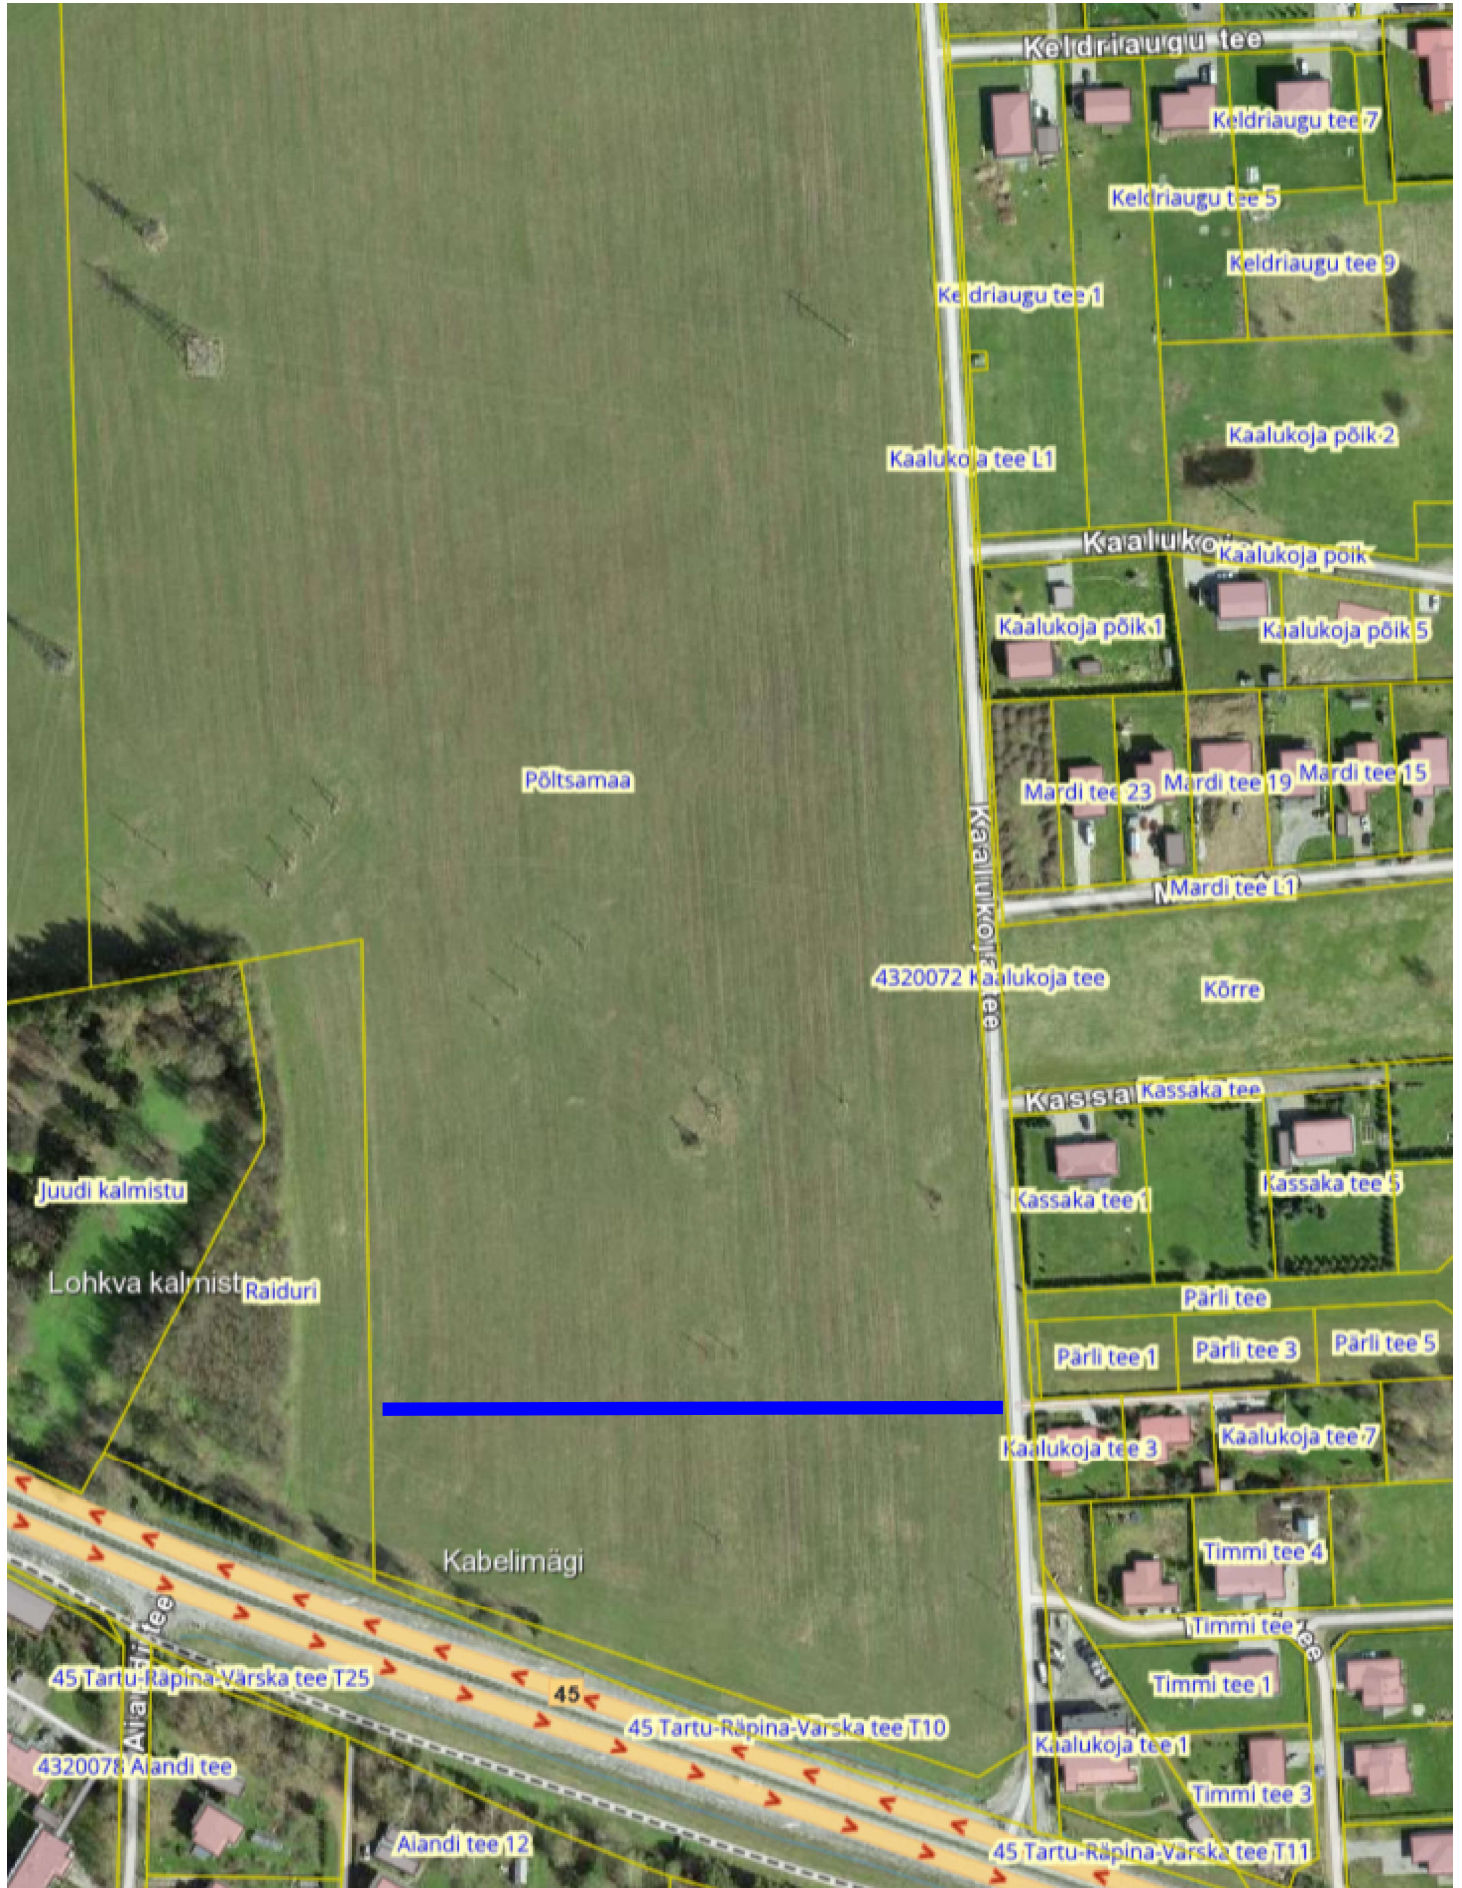

$X = 6473791, Y = 662942$

 Liini tee

X-GIS2. Maa- ja Ruumiamet. Kõik õigused kaitstud.