


# LISA 4 . EHITUSKEELUVÖÖNDI VÄHENDAMISE ETTEPANEK

## ALA 8. AADDRESS - SUUR-LOOTSI TN 1D

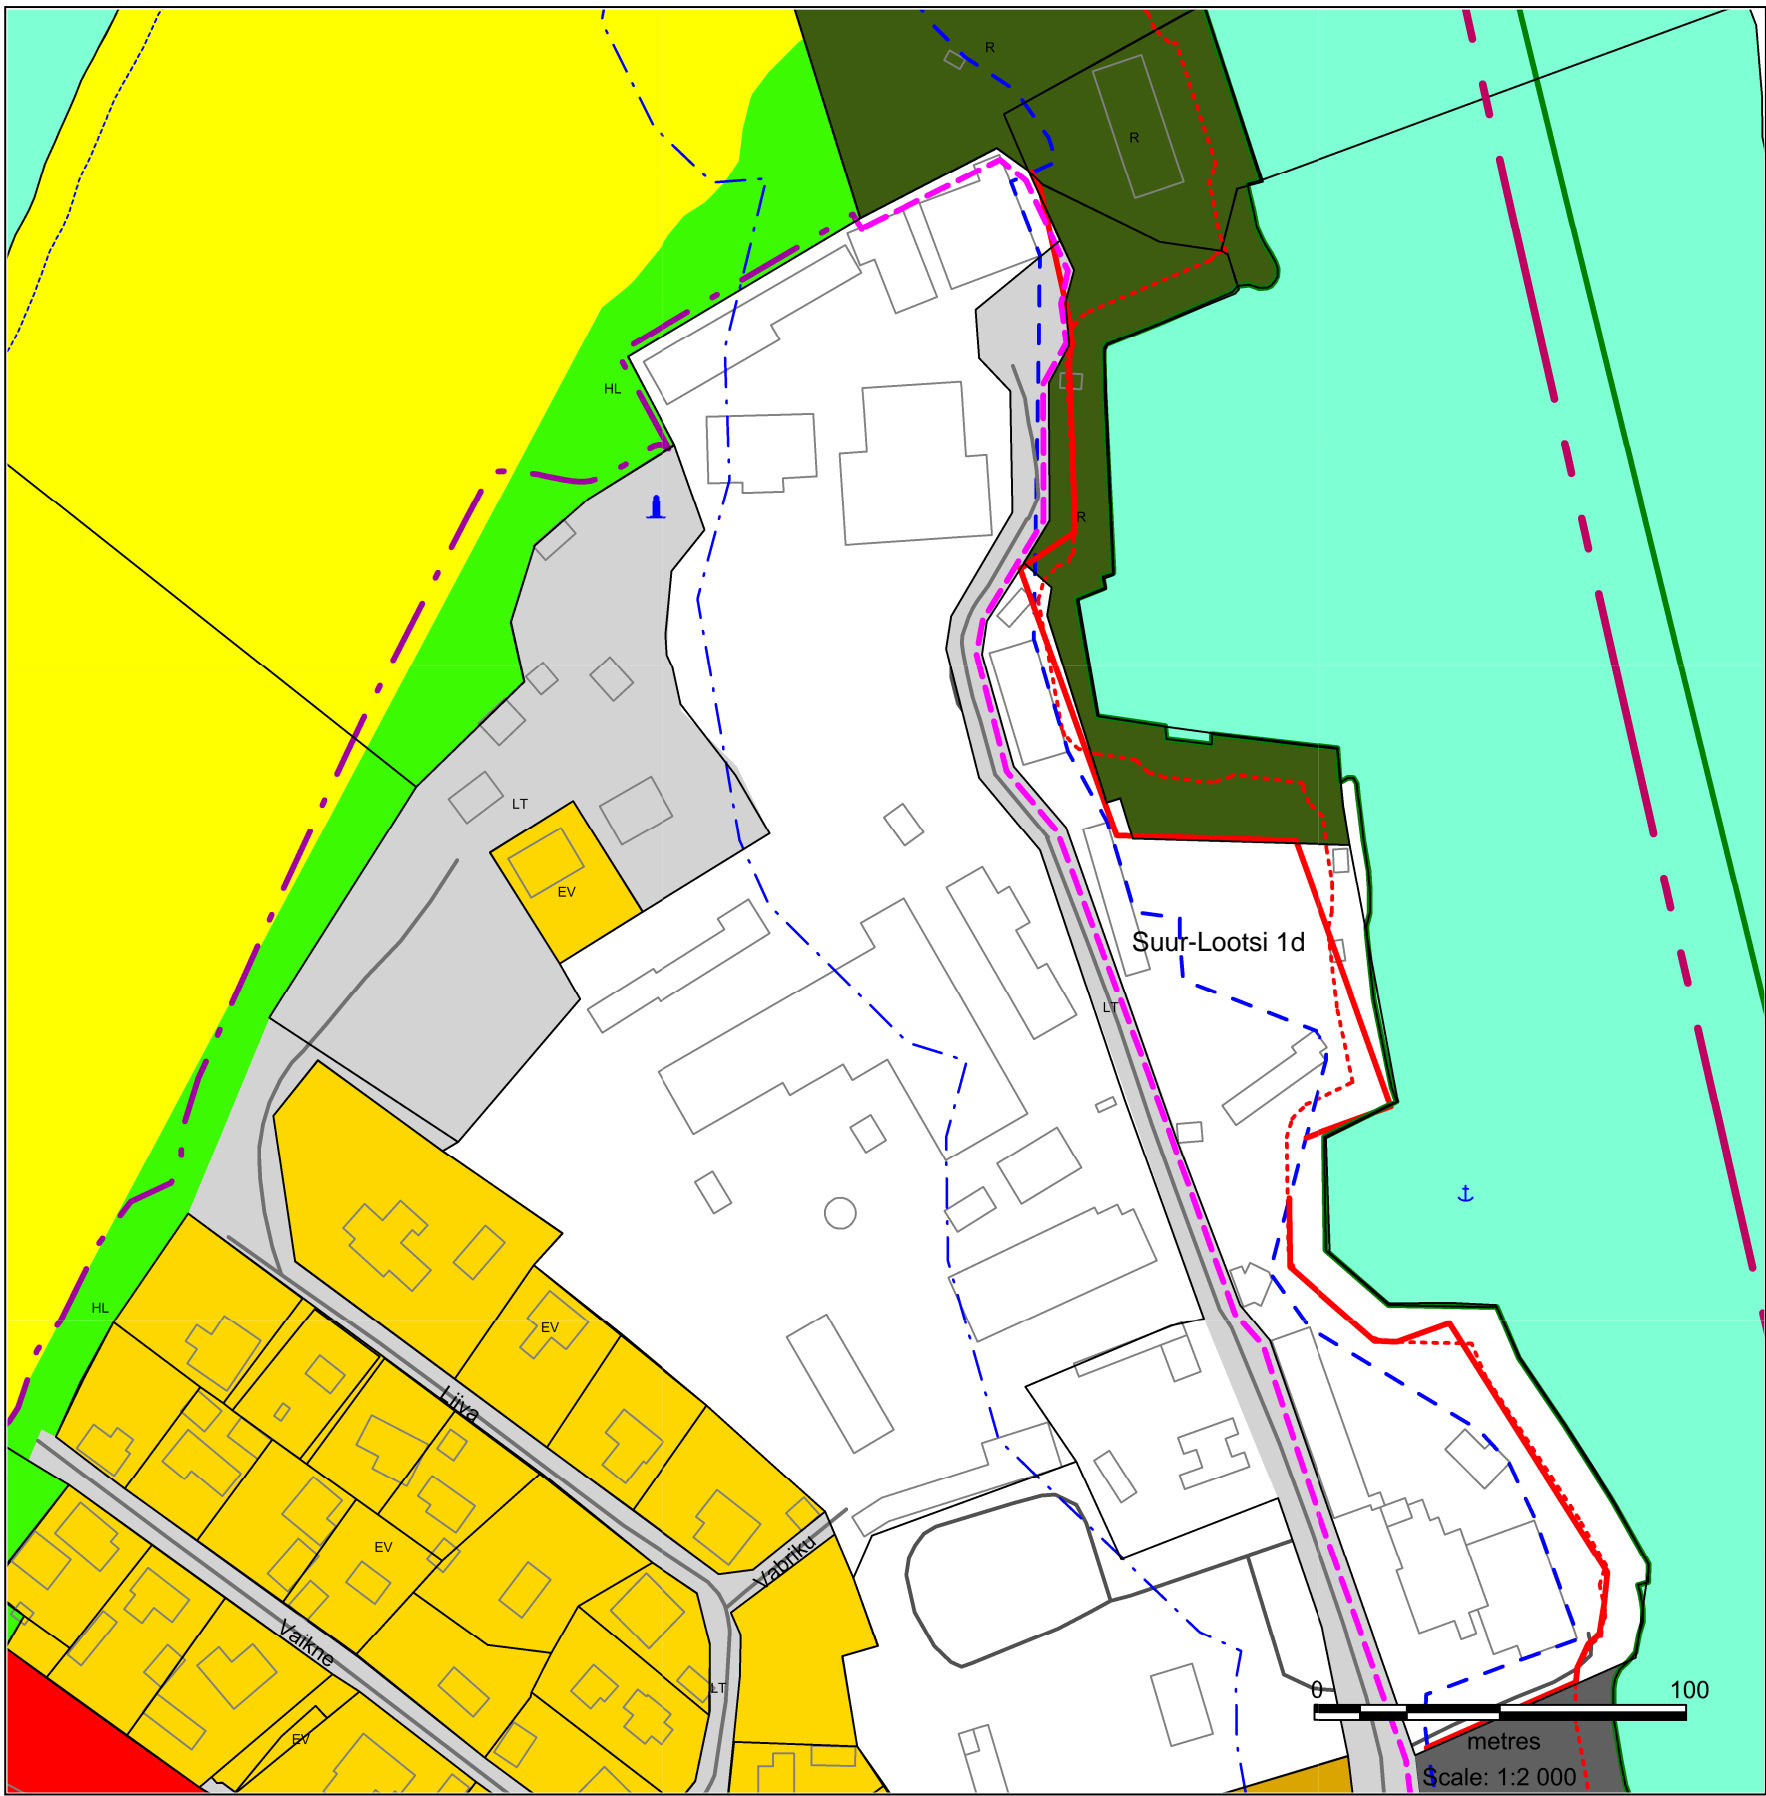

- TINGMÄRGID
- Narva jõe ehituskeeluvööndipiir 4,9-50 m (Looduskaitseadus §38 lg 4 p 1')
  - Piiranguvöönd Narva jõel 100 m
  - Veekaitsevöönd 10 m
  - ÜP EKV vähendamise ettepanek