



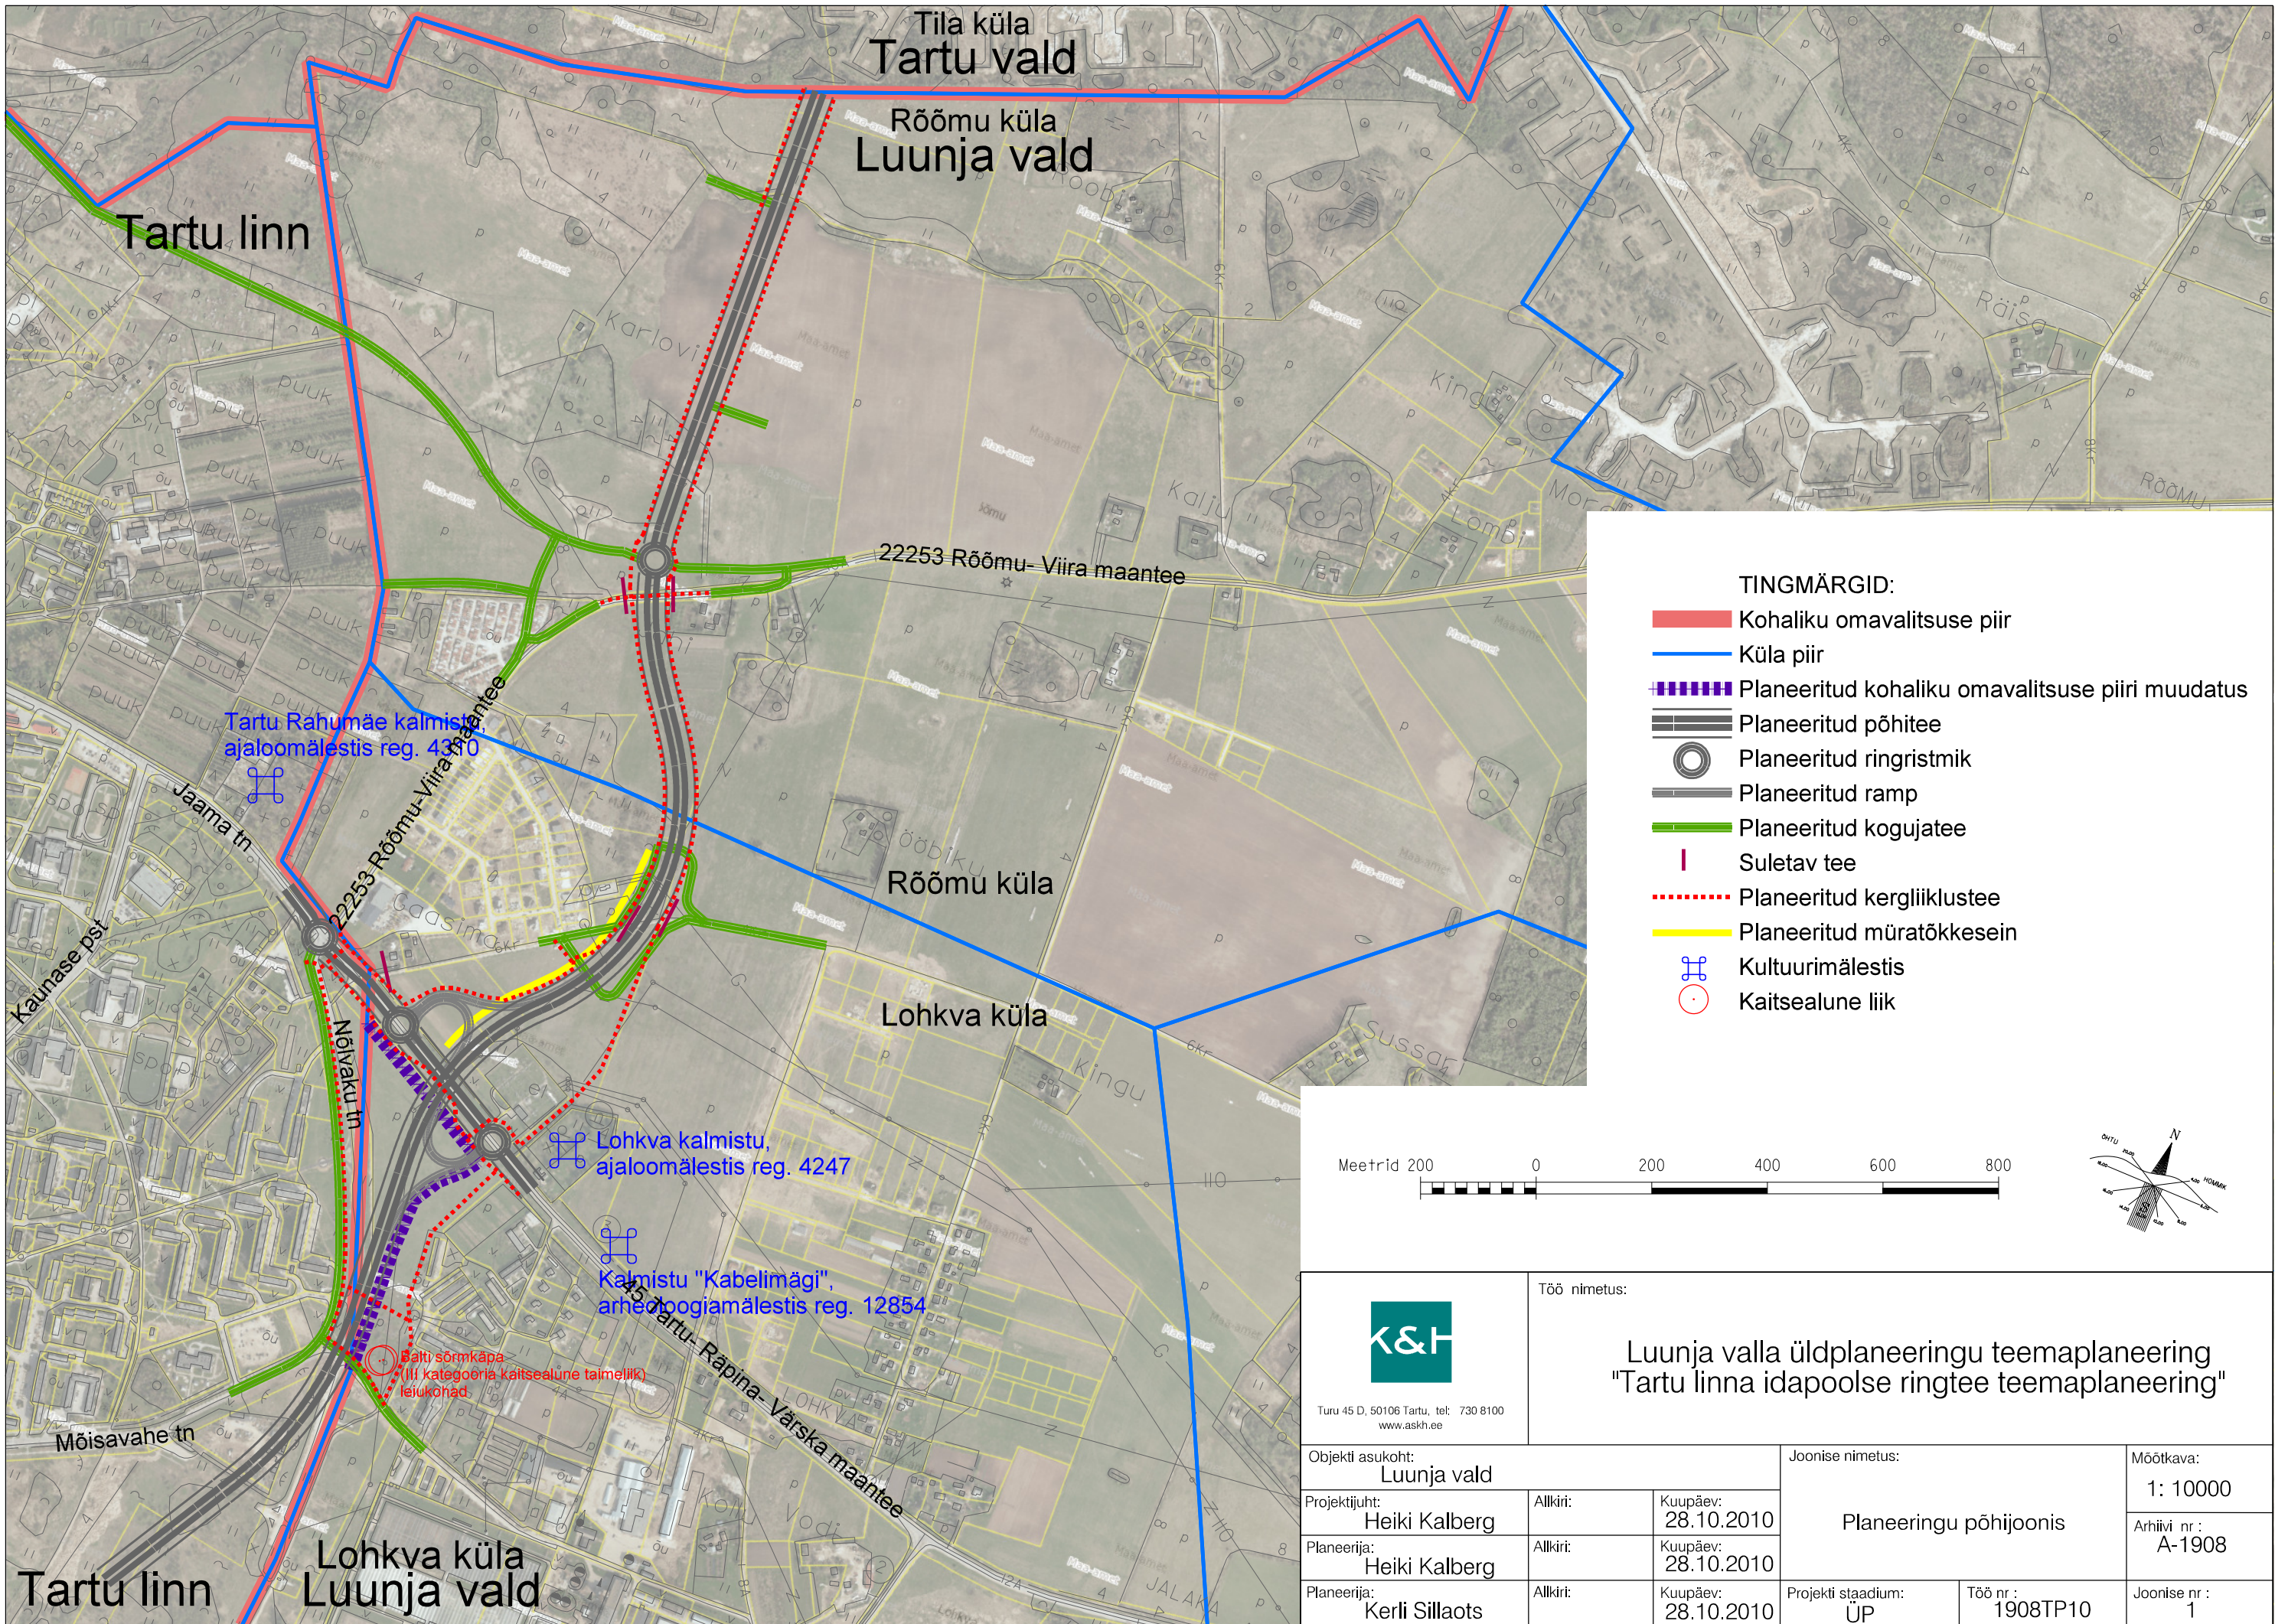

TINGMÄRGID:

- Kohaliku omavalitsuse piir
- Küla piir
- Planeeritud kohaliku omavalitsuse piiri muudatus
- Planeeritud põhitee
- Planeeritud ringristmik
- Planeeritud ramp
- Planeeritud kogujatee
- Suletav tee
- Planeeritud kergliiklustee
- Planeeritud müratõkkesein
- Kultuurimälestis
- Kaitsealune liik

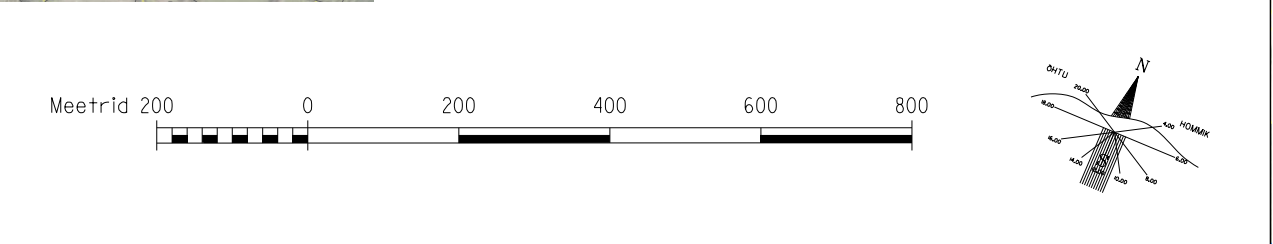

|   |          |                        |   |                      |                        |
|---|----------|------------------------|---|----------------------|------------------------|
| <br>Turu 45 D, 50106 Tartu, tel: 730 8100<br>www.askh.ee |          |                        | Töö nimetus:<br><br>Luunja valla üldplaneeringu teemaplaneering<br>"Tartu linna idapoolse ringtee teemaplaneering" |                      |                        |
| Objekti asukoht:<br>Luunja vald   |          |                        | Joonise nimetus:<br><br>Planeeringu põhijoonis                                                                     |                      | Möötkava:<br>1: 10000  |
| Projektijuht:<br>Heiki Kalberg   | Allkiri: | Kuupäev:<br>28.10.2010 |   |                      | Arhiivi nr :<br>A-1908 |
| Planeerija:<br>Heiki Kalberg   | Allkiri: | Kuupäev:<br>28.10.2010 |   |                      |                        |
| Planeerija:<br>Kerli Sillaots   | Allkiri: | Kuupäev:<br>28.10.2010 | Projekti staadium:<br>ÜP                                                                                           | Töö nr :<br>1908TP10 | Joonise nr :<br>1      |