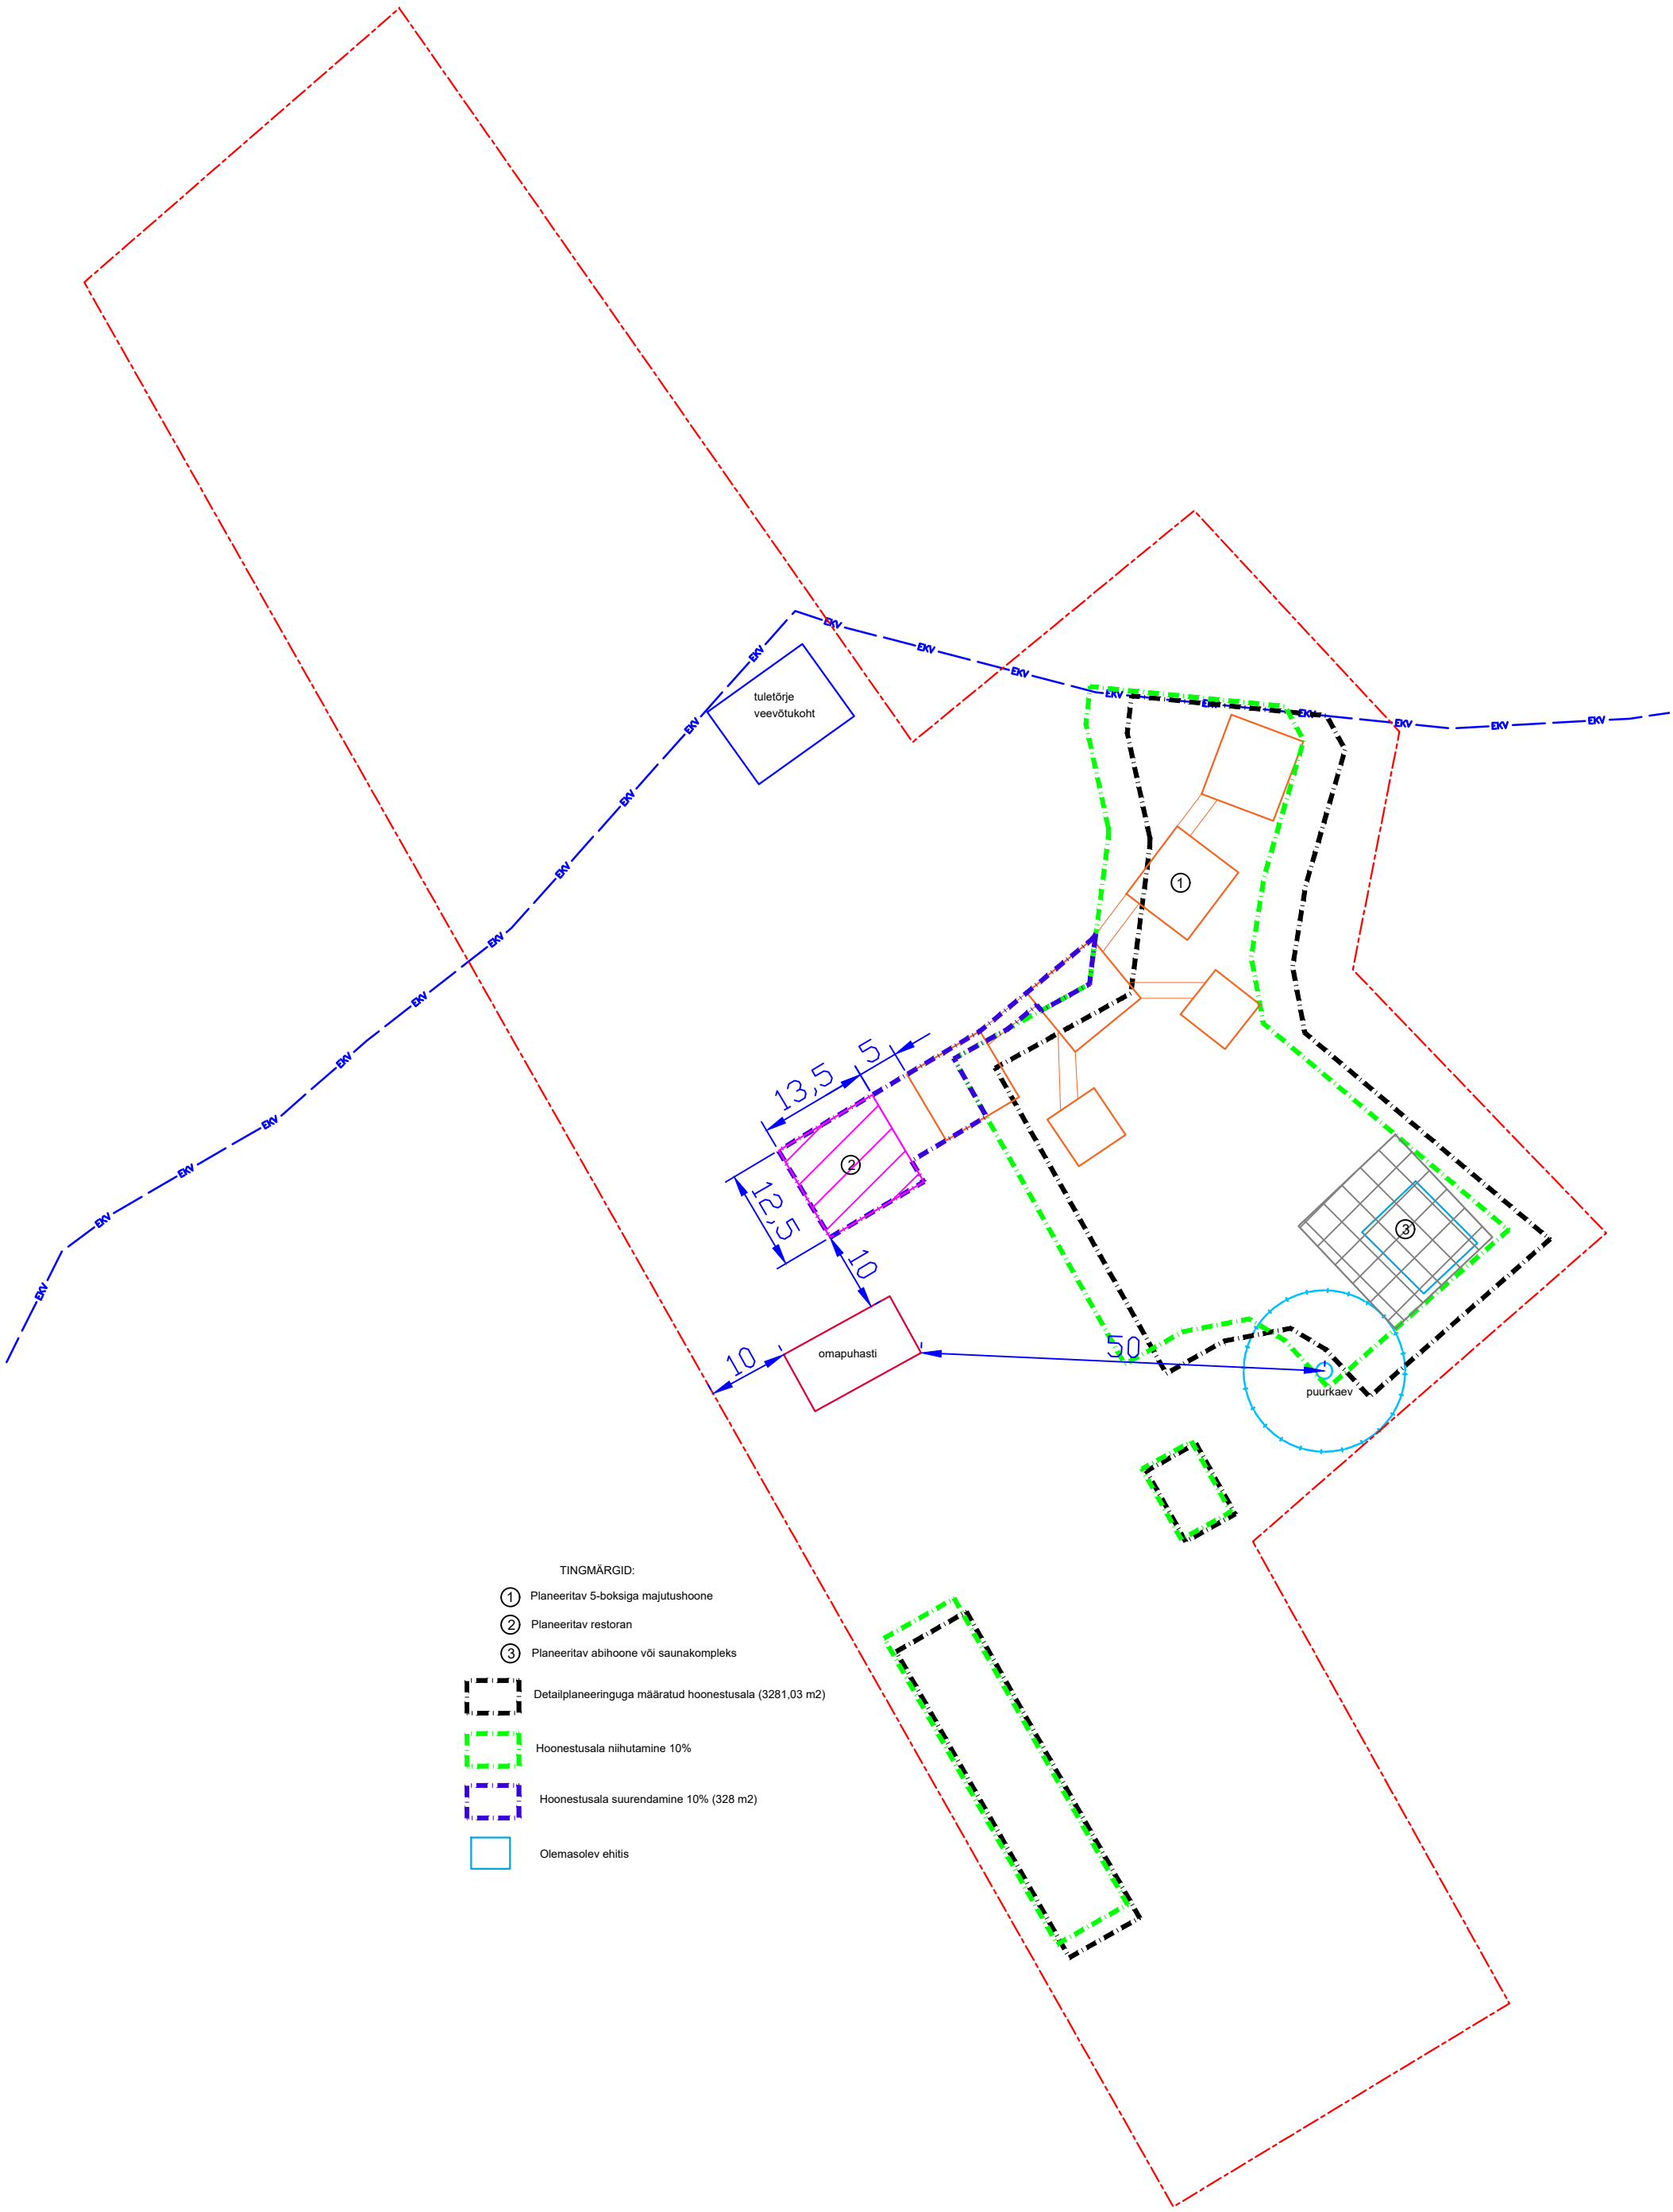
EKV
tuletõrje
veevõtukoht
1
2
3
13,5
5
12,5
10
10
50
omapuhasti
puurkaev
TINGMÄRGID:
1 Planeeritav 5-boksiga majutushoone
2 Planeeritav restoran
3 Planeeritav abihoone või saunakompleks
Detailplaneeringuga määratud hoonestusala (3281,03 m2)
Hoonestusala niihutamine 10%
Hoonestusala suurendamine 10% (328 m2)
Olemasolev ehitis